
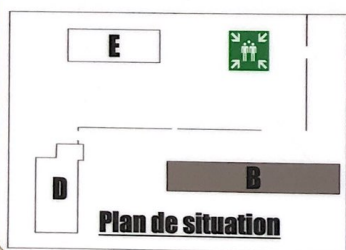


PLAN D'EVACUATION

Bâtiment B

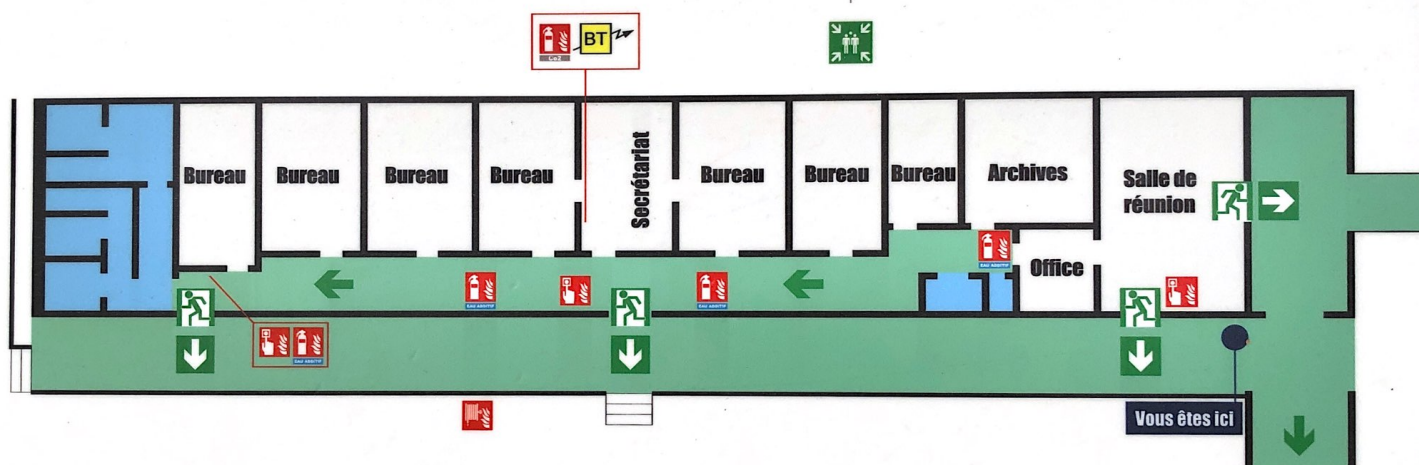

Légende

	Cheminement d'évacuation		Déclencheur manuel
	Sortie		Coupure électrique
	Extincteur eau additif		Point de rassemblement
	Extincteur Co2		Salles d'eau et vestiaires
	Robinet d'incendie armé		Circulation



Conception : LASERTECH NC
Date de conception : 15/10/18
Plan numéro 28